



Kolonne 2: Bauzeit ca. Okt. 2026 – Ende Okt. 2026 → 1 Monat Ortsteil Salmbach (Bauende für Kolonne 2)

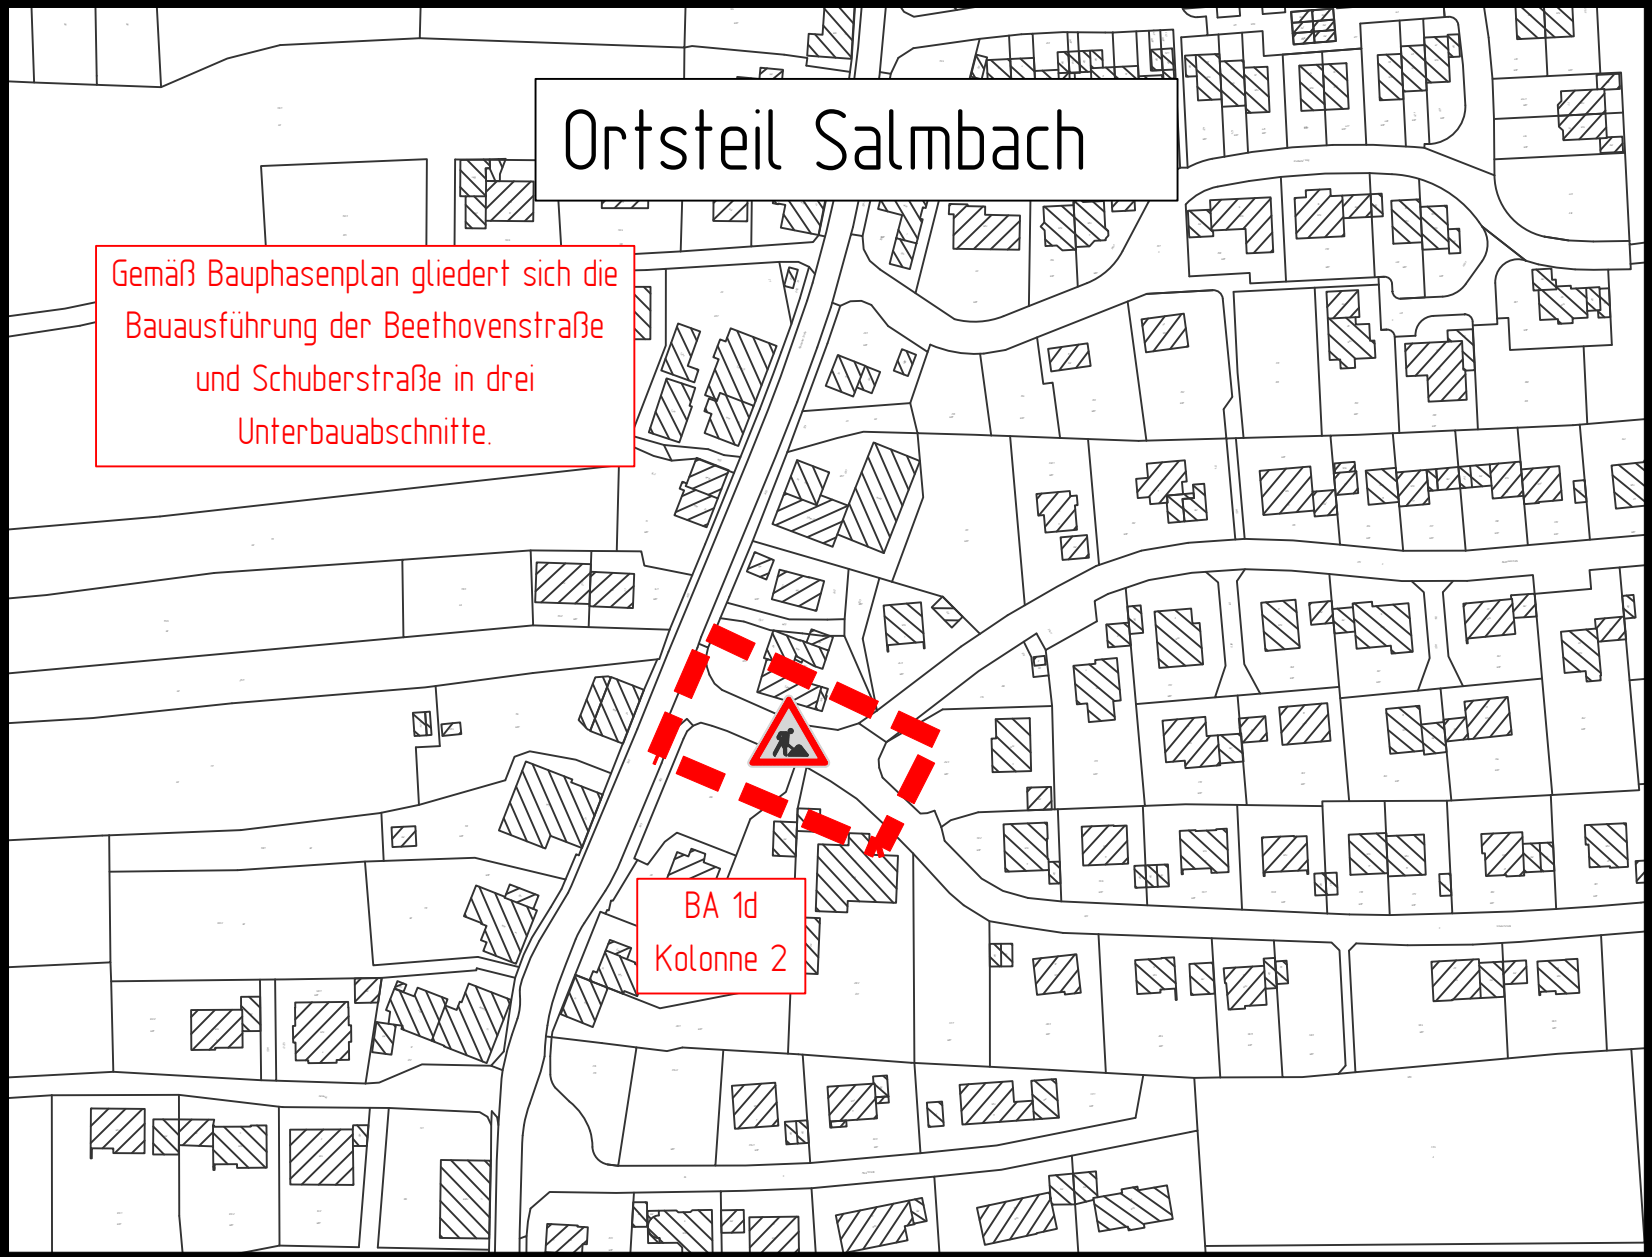

	Baufeld (Vollsperrung)
	innerörtliche Umleitung
	OD frei befahrbar
	innerörtliche Umleitung
	Gewerbe

10.4

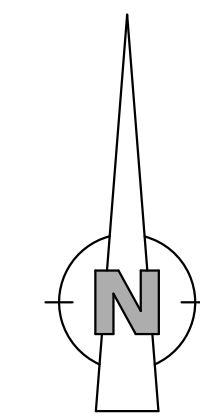

a	19.08.2026	GE	Änderung Bauzeiten
Index	Datum	Name	Art der Änderung

Bauschlötter Straße 58
75177 Pforzheim
Telefon: 07231 3850-0
E-Mail: pforzheim@kirn-ingenieure.de
Internet: www.kirn-ingenieure.de



Sanierung der OD Engelsbrand (L338)
Bauabschnitt 1
- Ausführungsplanung -

Umleitungsstreckenplan BA 1d Maßstab: 1 : 2000		Datum	Name
	bearbeitet	10.10.2025	DH
	gezeichnet	10.10.2025	GE
	geprüft	21.10.2025	BF

Höhenystem: NN / NHN / NHN im DHHN2016	Lagesystem: GK / UTM
Ersatz für: 2019-2624410.4	Plannummer: 2019-2624410.4a

Auftraggeber:	
Datum:	Unterschrift
Planverfasser:	 Unterschrift