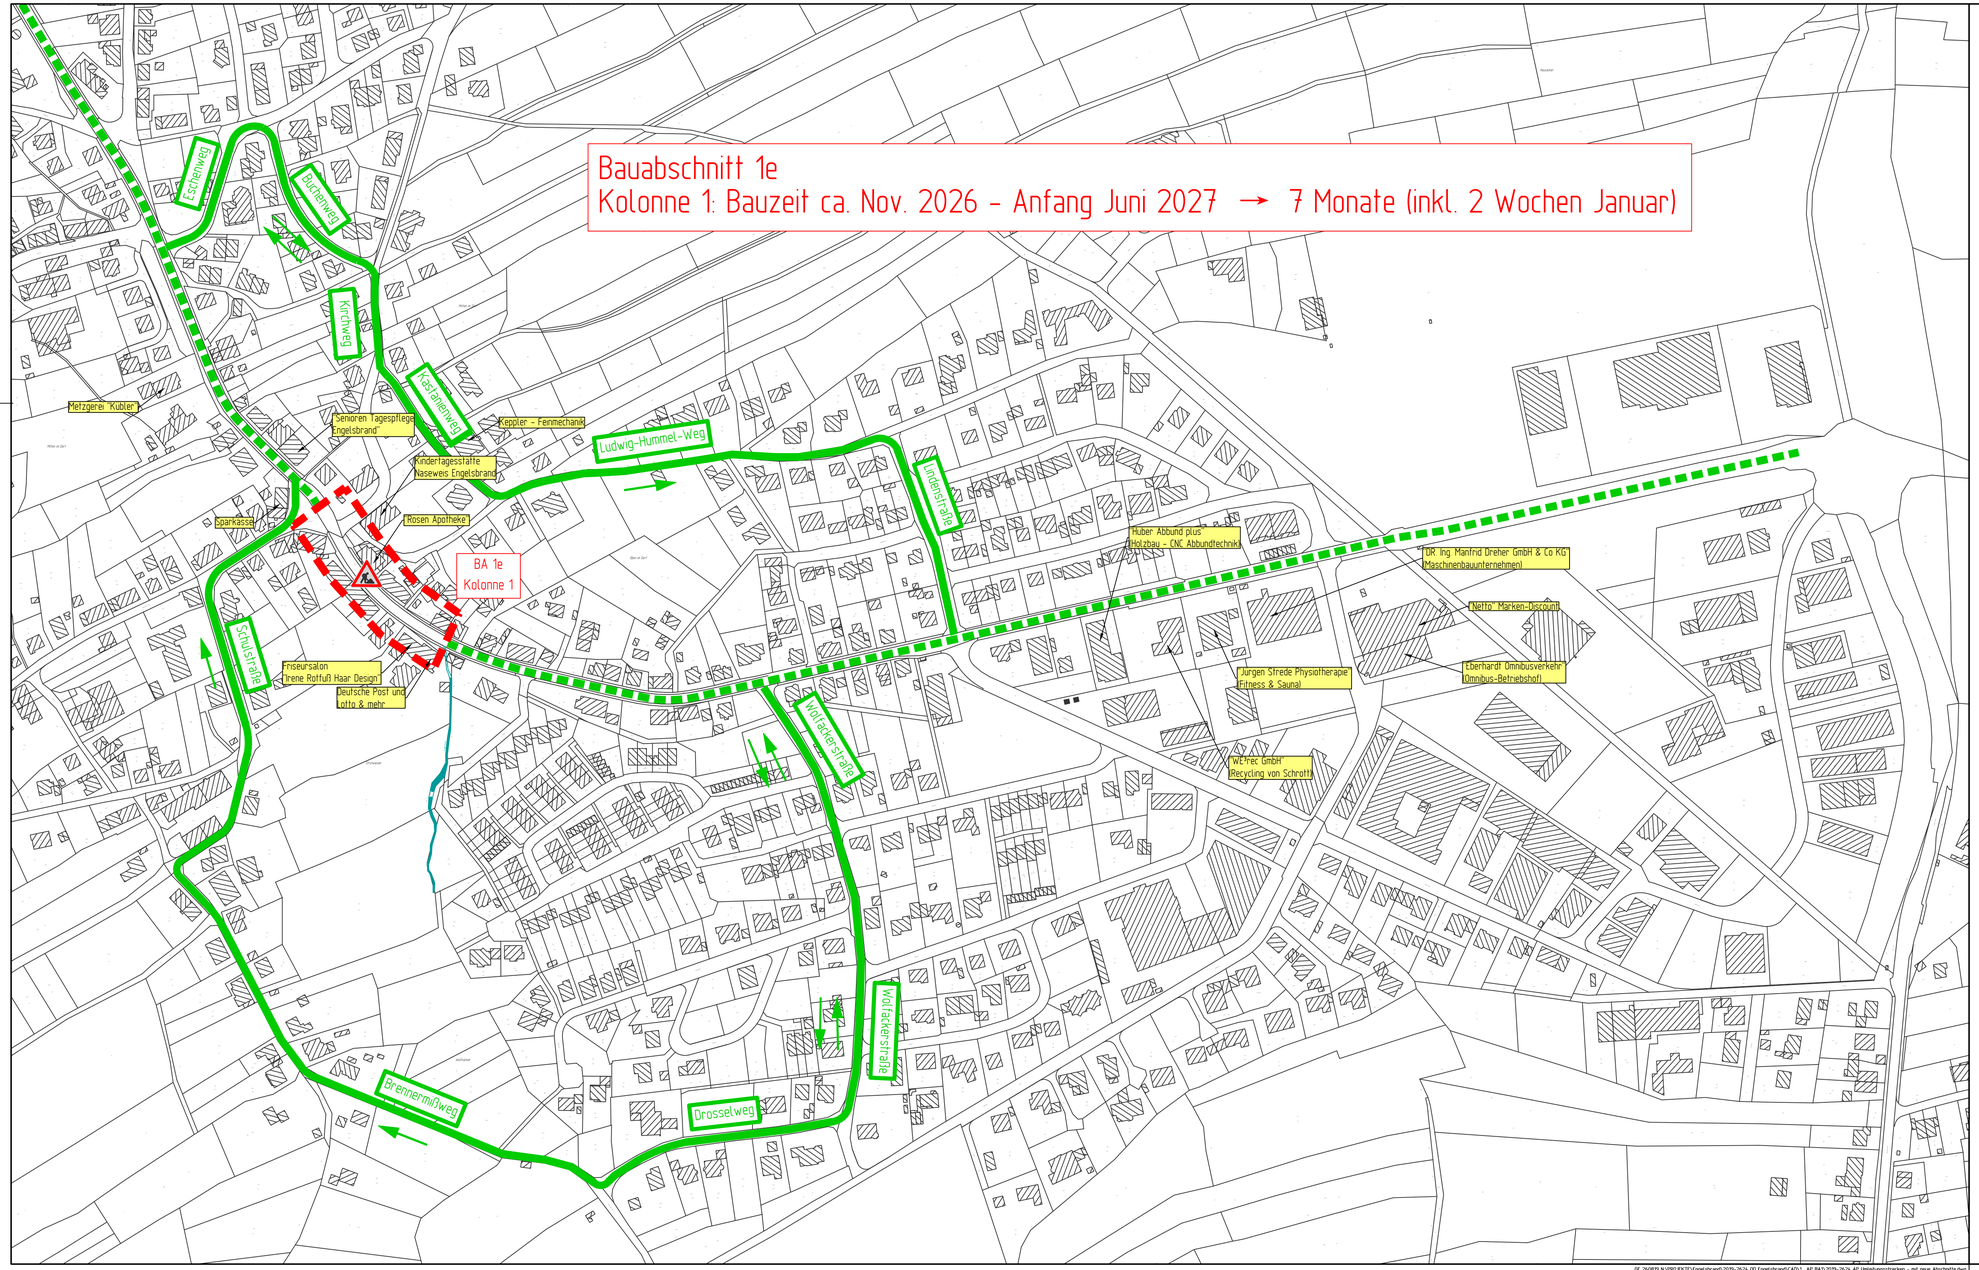

Legende

- Baufeld (Vollsperrung)
- innerörtliche Umleitung
- OD frei befahrbar
- innerörtliche Umleitung
- "Rosen Apotheke" Gewerbe

10.5

N

Index	Datum	Name	Art der Änderung
a	19.08.2026	GE	Änderung Bauzeiten

Pforzheim • Freudenstadt • Plochingen • Heppenheim

Bauschlotter Straße 58
75177 Pforzheim
Telefon 07231 3850-0
E-Mail: pforzheim@kirn-ingenieure.de
Internet: www.kirn-ingenieure.de

KIRN INGENIEURE
BERATENDE INGENIEURE

GEMEINDE ENGELSBRAND

Ortsteil Engelsbrand

Sanierung der OD Engelsbrand (L338)
Bauabschnitt 1
- Ausführungsplanung -

Umleitungsstreckenplan BA 1e

Maßstab: 1 : 2000

	Datum	Name
bearbeitet	10.10.2025	DH
gezeichnet	10.10.2025	GE
geprüft	21.10.2025	BF

Höhensystem: ~~NN~~ / ~~NHN~~ / ~~NHN im DHHN2016~~ Lagesystem: ~~GK~~ / UTM

Ersatz für: 2019-2624410.5 Plannummer: 2019-2624410.5a

Auftraggeber:

Datum: Unterschrift

Planverfasser:

Unterschrift