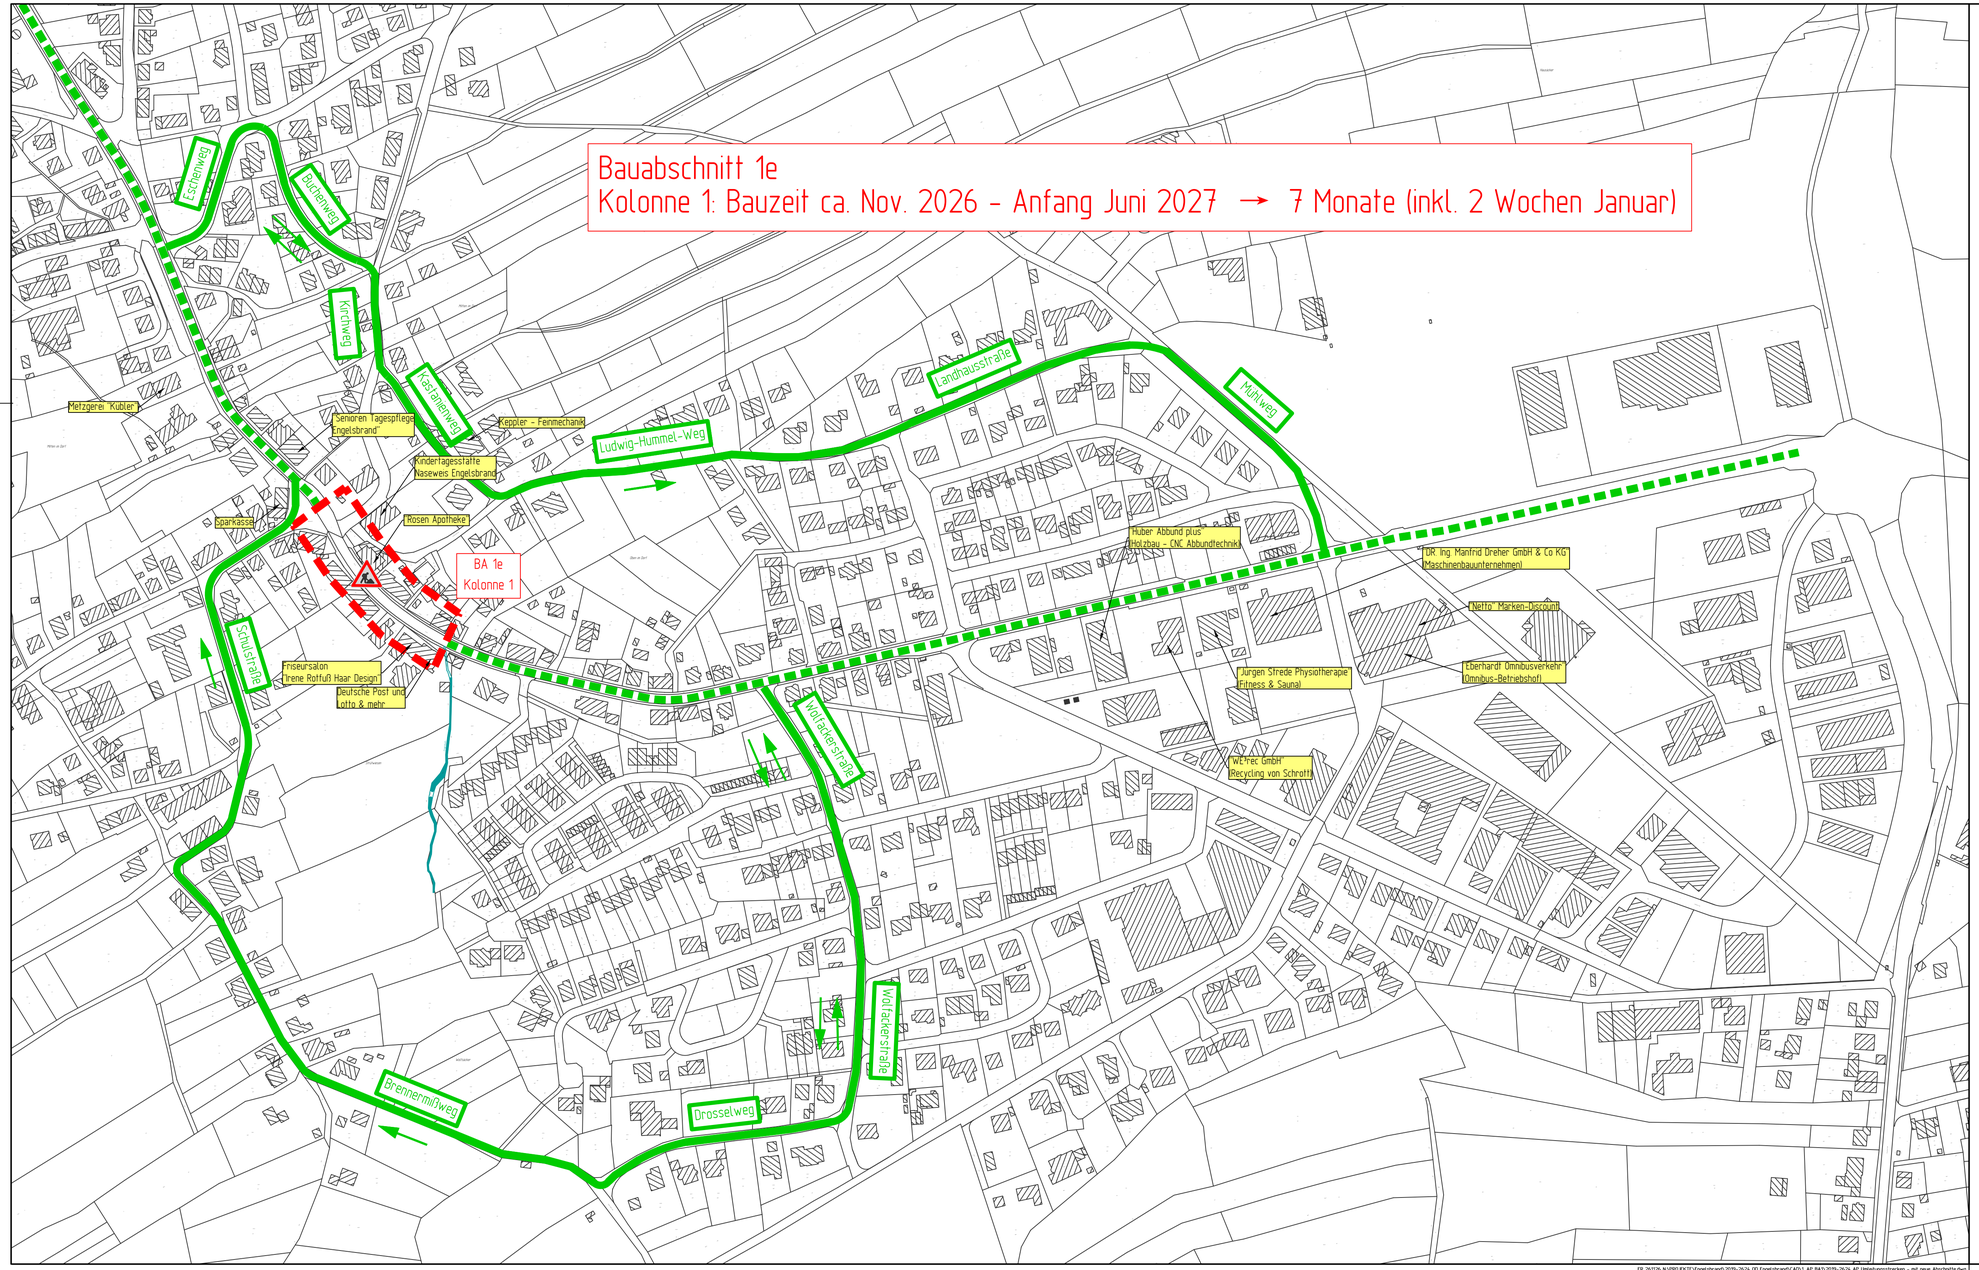


10.5

Index	Datum	Name	Art der Änderung
b	26.11.2026	ER	Änderung Umleitungsstrecke über Landhausstraße und Mühlweg
a	19.08.2026	GE	Änderung Bauzeiten

Pforzheim • Freudenstadt • Plochingen • Heppenheim

Bauschlotter Straße 58
75177 Pforzheim
Telefon: 07231 3850-0
E-Mail: pforzheim@kirn-ingenieure.de
Internet: www.kirn-ingenieure.de

KIRN INGENIEURE
BERATENDE INGENIEURE

GEMEINDE ENGELSBRAND
Ortsteil Engelsbrand

Sanierung der OD Engelsbrand (L338)
Bauabschnitt 1
- Ausführungsplanung -

Umleitungsstreckenplan BA 1e

Maßstab: 1 : 2000

	Datum	Name
bearbeitet	10.10.2025	DH
gezeichnet	10.10.2025	GE
geprüft	21.10.2025	BF

Höhensystem: ~~NN~~ / ~~NHN~~ / ~~NHN im DHHN2016~~
Lagesystem: ~~GK~~ / UTM

Ersatz für: 2019-26244105a
Plannummer: 2019-26244105b

Auftraggeber:

Datum: Unterschrift

Planverfasser:

Unterschrift

ER 26105 N:\PROJEKTE\Engelsbrand\2019-26244 OD Engelsbrand\CAD\1 AP BA1\2019-26244 AP Umleitungsstrecken - mit neue Abschnitte.dwg