



Vollsperrung Asphaltdeckeneinbau
Aufgrund von Asphaltdeckeneinbauarbeiten ist der betroffene Bereich von Montag, 12.10.2026, ab 07:00 Uhr bis Donnerstag, 15.10.2026, 12:00 Uhr voll gesperrt. Danach ist die Kreuzung Salmbacher Weg wieder befahrbar.

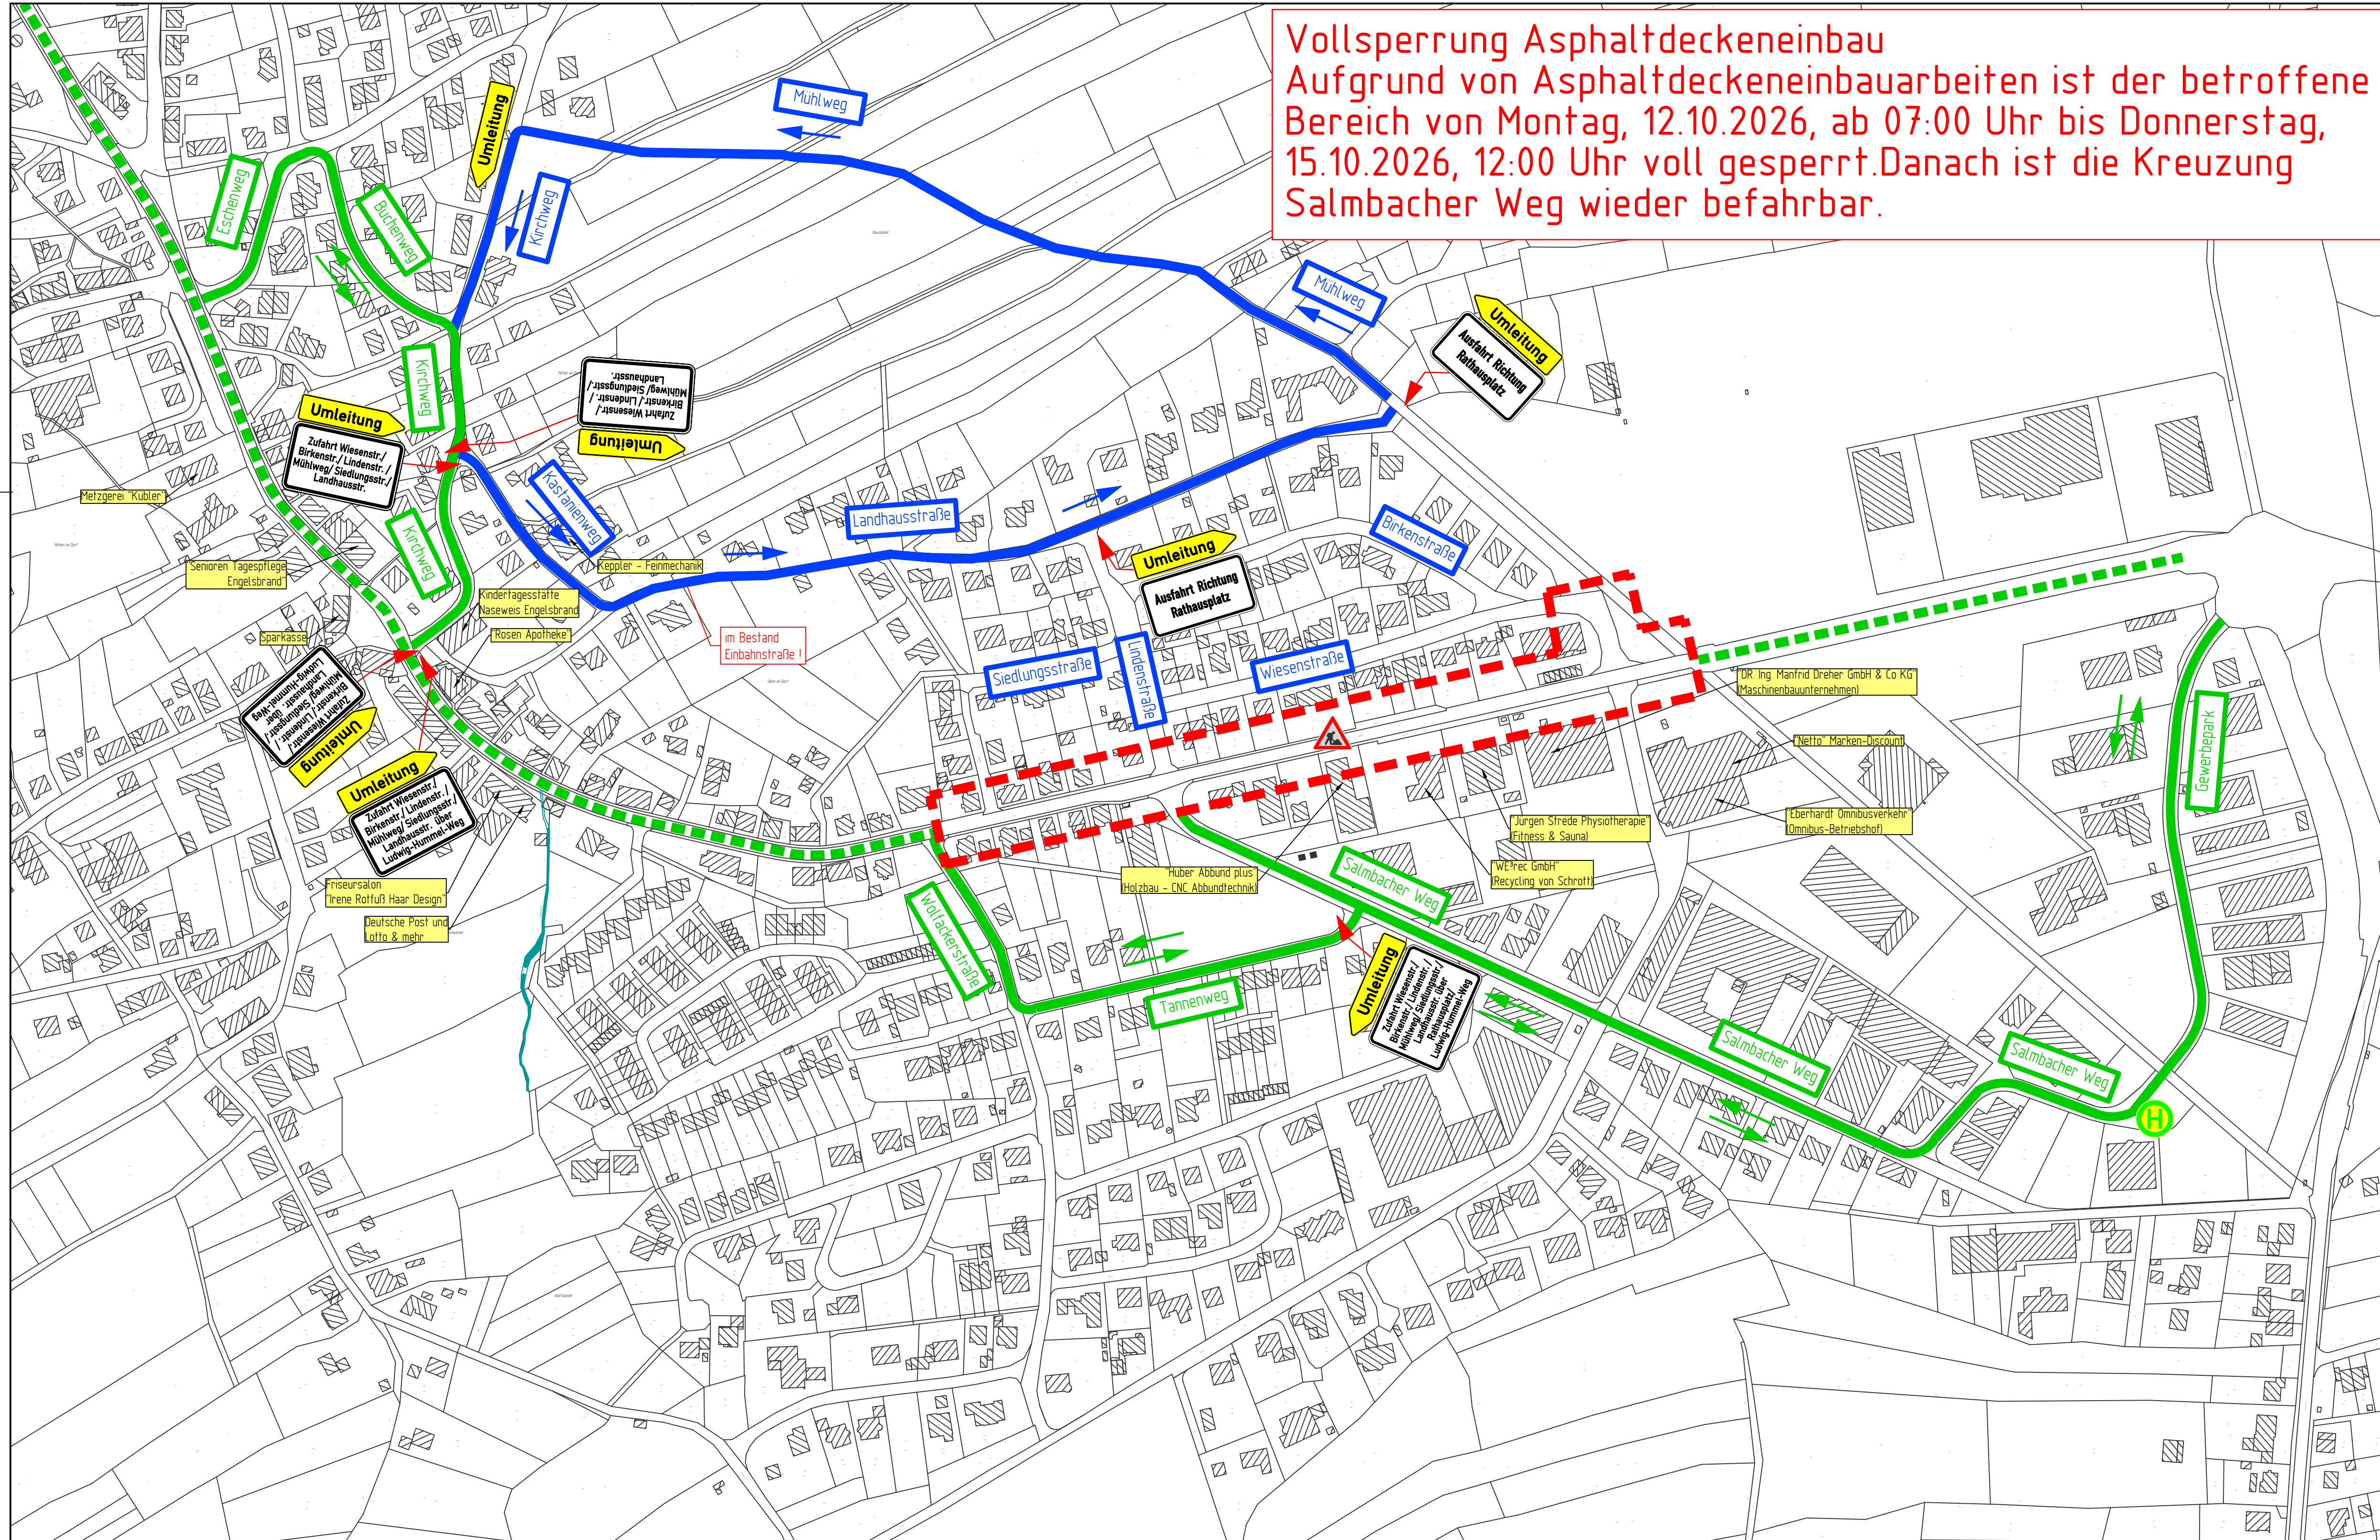

- ### Legende
-  Baufeld (Vollsperrung)
 -  innerörtliche Umleitung
 -  innerörtliche Umleitung für Wiesenstr./ Birkenstr./ Lindenstr./ Mühlweg/ Siedlungsstr./ Landhausstr.
 -  OD frei befahrbar
 -  innerörtliche Umleitung
 -  Gewerbe
 -  provisorische Bushaltestelle

10.3.1

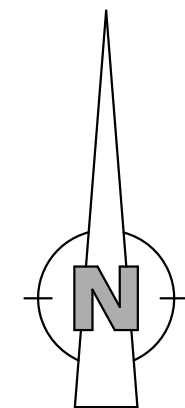

Index	Datum	Name	Art der Änderung

Pforzheim • Freudenstadt • Plochingen • Heppenheim

Bauschlöter Straße 58
75177 Pforzheim
Telefon: 07231 3850-0
E-Mail: pforzheim@kirn-ingenieure.de
Internet: www.kirn-ingenieure.de



GEMEINDE ENGELSBRAND
Ortsteil Engelsbrand

Sanierung der OD Engelsbrand (L338)
Bauabschnitt 1
- Ausführungsplanung -

Umleitungss Streckenplan Asphaltdeckeneinbau		Datum		Name	
		bearbeitet		DH	
		gezeichnet		GE	
		geprüft		BF	
Maßstab: 1 : 2000					
Höhensystem: NN / NHN / NHN-m-DHHN2016		Lagesystem: GK / UTM			
Ersatz für:		Plannummer: 2019-262440.3.1			
Auftraggeber:					
Datum:		Unterschrift			
Planverfasser:		 Unterschrift			